



Flächenstudie Bebauung
Altsiedlung 15, 04523 Pegau, OT Wiederau

25.01.2023



25.01.2023

Lageplan - Lageplan V1


[A3] 1:500



25.01.2023

Lageplan - Lageplan V2

[A3] 1:500

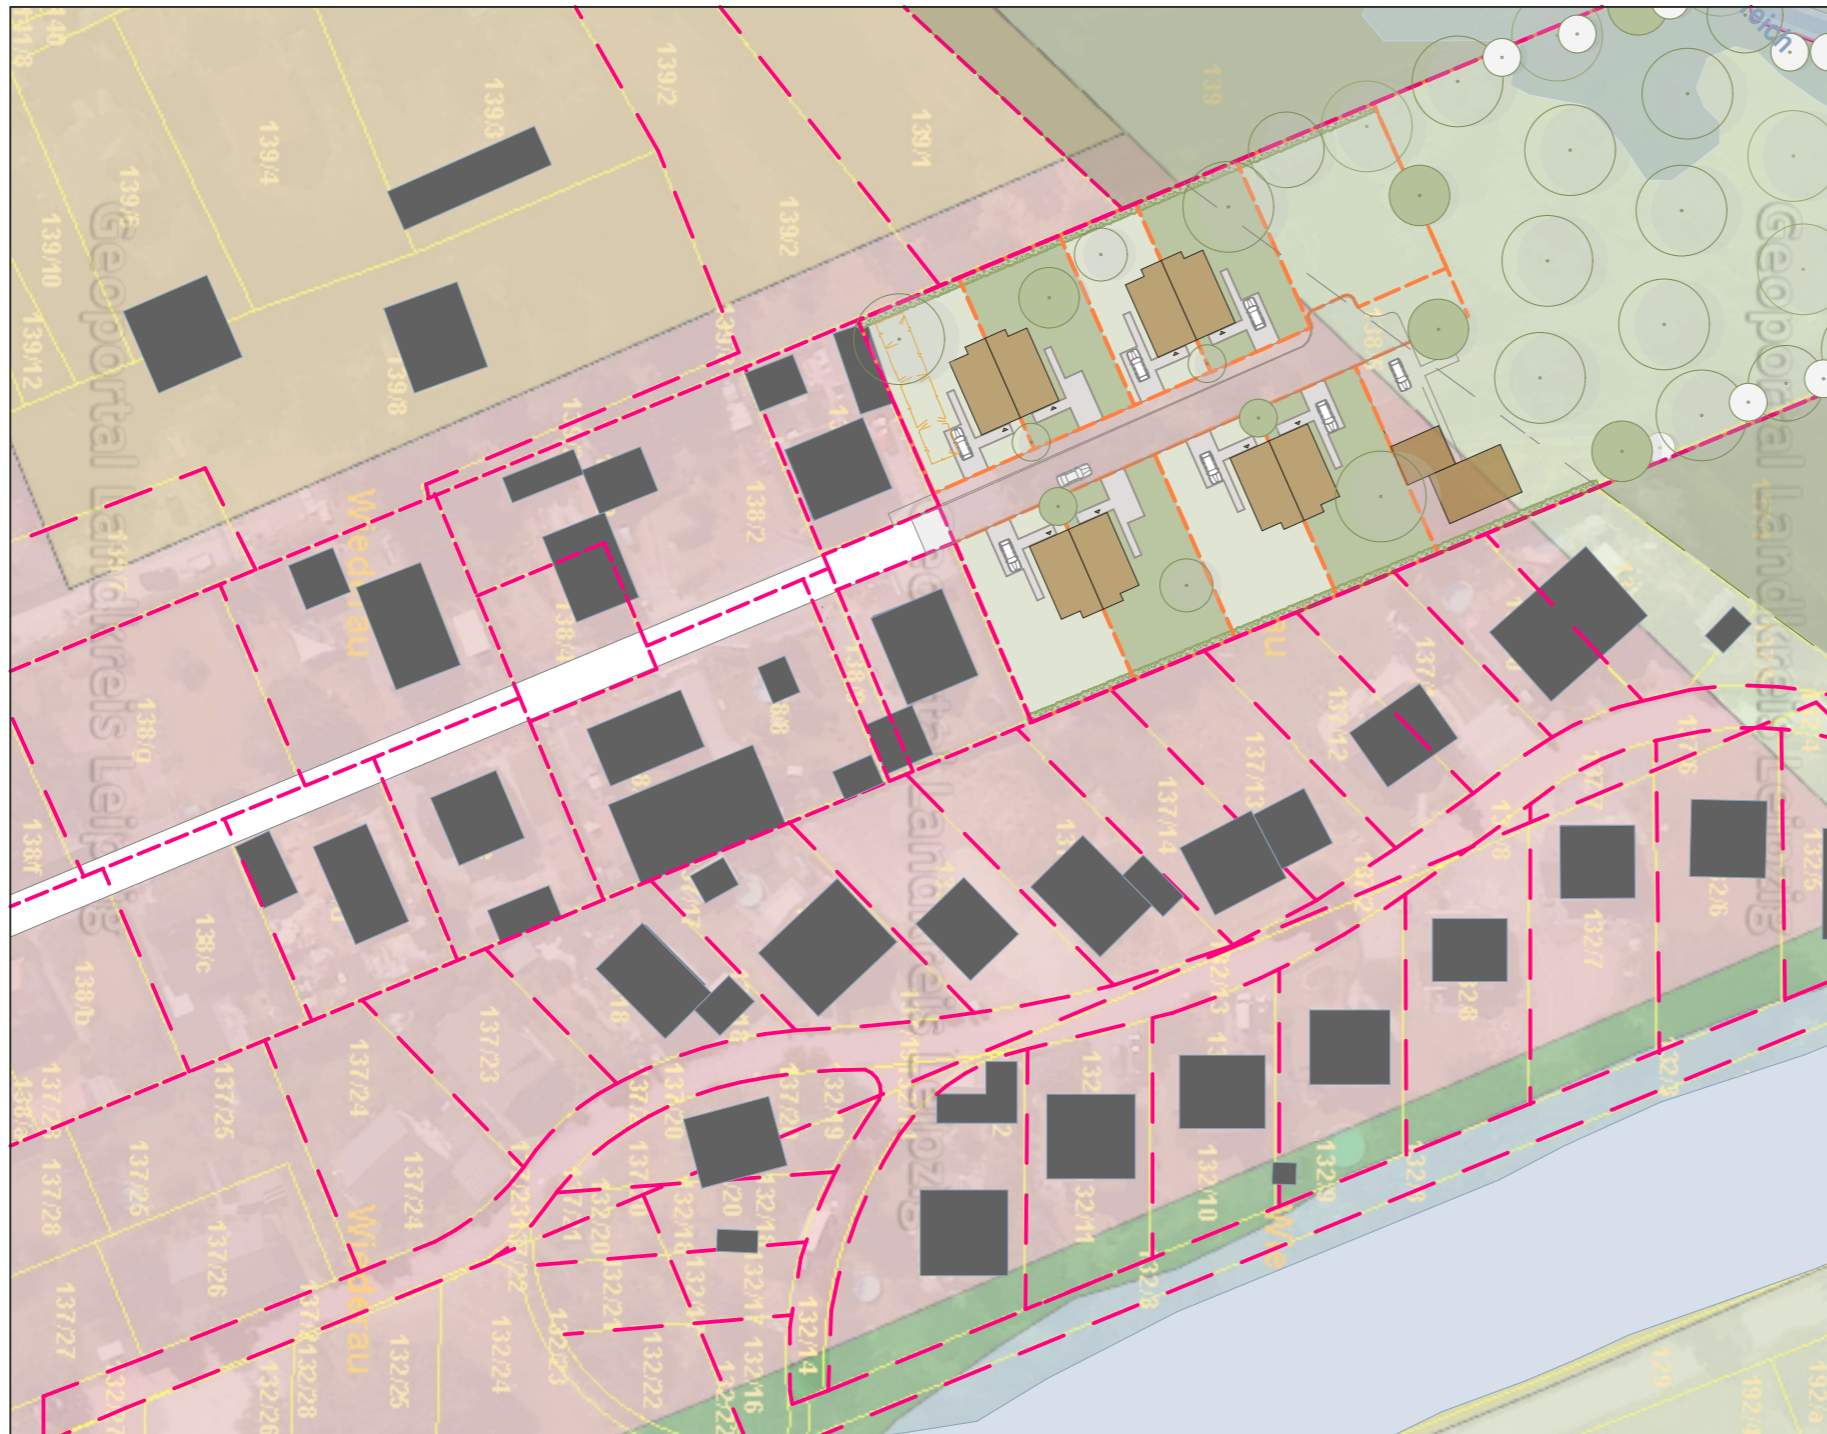

- Wohnbaufläche
- Wohnbaufläche, geplant
- Gemischte Baufläche
- Gemischte Baufläche, geplant
- Gewerbliche Baufläche
- Gewerbliche Baufläche, geplant
- Sonderbaufläche
- Sonderbaufläche, geplant
- Flf Gemeinbedarf
- Flf Gemeinbedarf, geplant
- Straßenverkehrsfläche
- Straßenverkehrsfläche, geplant
- Verkehrsfläche besonderer Zweckbestimmung
- Verkehrsfläche besonderer Zweckbestimmung, geplant
- Bahnanlage
- Bahnanlage, geplant
- Flf Luftverkehr
- Flf Versorgungsanlage
- Flf Versorgungsanlage, geplant
- Grünfläche
- Grünfläche, geplant
- Wasserfläche
- Wasserfläche, geplant
- Flf Landwirtschaft
- Flf Landwirtschaft, geplant
- Flf Wald
- Flf Wald, geplant
- Wiesen- und Weidefläche, Grünland
- Wiesen- und Weidefläche, Grünland, geplant
- Flf Sonderkulturen
- Flf Sonderkulturen, geplant
- Flf Abgrabung, Aufschüttung, Gewinnung v Bodenschätzen
- Flf Abgrabung, Aufschüttung, Gewinnung v Bodenschätzen, geplant
- Fläche ohne baurechtliche Festsetzung
- von der Genehmigung ausgenommen

25.01.2023

Lageplan - **Flächennutzungsplan**

[A3] 1:1000